

04008372310980008

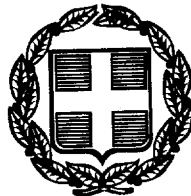

ΕΦΗΜΕΡΙΣ ΤΗΣ ΚΥΒΕΡΝΗΣΕΩΣ

ΤΗΣ ΕΛΛΗΝΙΚΗΣ ΔΗΜΟΚΡΑΤΙΑΣ

ΤΕΥΧΟΣ ΤΕΤΑΡΤΟ

Αρ. Φύλλου 837

23 Οκτωβρίου 1998

ΠΕΡΙΕΧΟΜΕΝΑ

ΑΠΑΛΛΟΤΡΙΩΣΕΙΣ

ΑΝΑΚΟΙΝΩΣΕΙΣ

Αριθ. Δ12/0/34814 (1)

Παρακατάθεση αποζημιώσεων ακινήτων που έχουν απαλλοτριωθεί με την κοινή Υπουργική απόφαση 1141050/9093/0010/10.1.96 (ΦΕΚ 58/19.1.96/τ.Δ΄).

Ο ΥΠΟΥΡΓΟΣ ΠΕΡΙΒΑΛΛΟΝΤΟΣ, ΧΩΡΟΤΑΞΙΑΣ ΚΑΙ ΔΗΜΟΣΙΩΝ ΕΡΓΩΝ

Έχοντας υπόψη:

1) Τις διατάξεις του Ν. Δ/τος 797/71 «Περί Αναγκαστικών Απαλλοτριώσεων» (ΦΕΚ 1/Α/71).

2) Τις διατάξεις του Π.Δ. 69/88 «Περί Οργανισμού της Γ.Γ.Δ.Ε.» (ΦΕΚ 28/Α).

3) Την εξουσιοδοτική απόφαση του Υπουργού ΠΕ.ΧΩ.Δ.Ε. Δ17/01/79/Φ.2.2.1/24.8.89 (ΦΕΚ 666/Β΄).

4) Τον πίνακα υπολογισμού και παρακατάθεσης των αποζημιώσεων με ημερομηνία 12.6.97 που καθορίστηκαν με την απόφαση 688/12.5.97 για ακίνητα που απαλλοτριώθηκαν με την κοινή υπουργική απόφαση Οικονομικών και ΠΕ.ΧΩ.Δ.Ε. 1141050/9093/0010/10.1.96 (ΦΕΚ 58/19.1.96/τ.Δ΄) για τη διεύρυνση της Ε.Ο. Σταυρού - Ελευσίνας στο τμήμα αυτής από χ.θ. 12 + 800 μέχρι χ.θ. 14 + 030 στο Δήμο Ασπροπύργου, ειδοποιούμε:

Τα πρόσωπα που έχουν ή αξιώνουν εμπράγματα δικαιώματα στα παραπάνω ακίνητα, ότι η αποζημίωση των εκτάσεων που έχουν απαλλοτριωθεί και των επικειμένων τους όπως σημειώνονται στα σχετικά κτηματολόγια, έχει κατατεθεί στο Ταμείο Παρακαταθηκών και Δανείων, ύστερα από συμψηφισμό των δικαιωμάτων και υποχρεώσεων, με την έκδοση του γραμματίου παρακαταθήκης Νο 4342/2.10.98 για συνολικό ποσό δρχ. 837.444.000.

Η παρακατάθεση της αποζημίωσης έγινε υπέρ των φερομένων ιδιοκτητών και θα καταβληθεί μόνο στα πρόσωπα που θα αναγνωρισθούν δικαιούχοι, σύμφωνα με τις κείμενες διατάξεις.

Η απόφαση αυτή να δημοσιευθεί στην Εφημερίδα της Κυβερνήσεως.

Αθήνα, 5 Οκτωβρίου 1998

Με εντολή Υπουργού
Η Τμηματάρχης
ΕΛ. ΔΗΜΗΤΡΙΟΥ

Αριθ. Δ12/0/34815 (2)

Παρακατάθεση αποζημιώσεων ακινήτων που έχουν απαλλοτριωθεί με την κοινή Υπουργική απόφαση 1069638/4557/0010/2.7.96 (ΦΕΚ 780/22.7.96).

Ο ΥΠΟΥΡΓΟΣ ΠΕΡΙΒΑΛΛΟΝΤΟΣ, ΧΩΡΟΤΑΞΙΑΣ ΚΑΙ ΔΗΜΟΣΙΩΝ ΕΡΓΩΝ

Έχοντας υπόψη:

1) Τις διατάξεις του Ν. Δ/τος 797/71 «Περί Αναγκαστικών Απαλλοτριώσεων» (ΦΕΚ 1/Α/71).

2) Τις διατάξεις του Π.Δ. 69/88 «Περί Οργανισμού της Γ.Γ.Δ.Ε.» (ΦΕΚ 28/Α).

3) Την εξουσιοδοτική απόφαση του Υπουργού ΠΕ.ΧΩ.Δ.Ε. Δ17/01/79/Φ.2.2.1/24.8.89 (ΦΕΚ 666/Β΄).

4) Τον πίνακα υπολογισμού και παρακατάθεσης των αποζημιώσεων με ημερομηνία 25.9.98 που καθορίστηκαν με την απόφαση 1120/19.6.97 για ακίνητα που απαλλοτριώθηκαν με την κοινή υπουργική απόφαση Οικονομικών και ΠΕ.ΧΩ.Δ.Ε. 1069638/4557/0010/2.7.96 (ΦΕΚ 780/22.7.96/τ.Δ΄) για τη διάνοιξη της Σταυρού - Ελευσίνας στο Κόμβο Μαγούλας, ειδοποιούμε:

Τα πρόσωπα που έχουν ή αξιώνουν εμπράγματα δικαιώματα στα παραπάνω ακίνητα, ότι η αποζημίωση των εκτάσεων που έχουν απαλλοτριωθεί και των επικειμένων τους όπως σημειώνονται στα σχετικά κτηματολόγια, έχει κατατεθεί στο Ταμείο Παρακαταθηκών και Δανείων, ύστερα από συμψηφισμό των δικαιωμάτων και υποχρεώσεων, με την έκδοση του γραμματίου παρακαταθήκης Νο 4340/2.10.98 για συνολικό ποσό δρχ. 184.945.000.

Η παρακατάθεση της αποζημίωσης έγινε υπέρ των φερομένων ιδιοκτητών και θα καταβληθεί μόνο στα πρόσωπα που θα αναγνωρισθούν δικαιούχοι, σύμφωνα με τις κείμενες διατάξεις.

Η απόφαση αυτή να δημοσιευθεί στην Εφημερίδα της Κυβερνήσεως.

Αθήνα, 5 Οκτωβρίου 1998

Με εντολή Υπουργού
Η Τμηματάρχης
ΕΛ. ΔΗΜΗΤΡΙΟΥ

Αριθ. Δ12/0/34816 (3)

Παρακατάθεση αποζημιώσεων ακινήτων που έχουν απαλλοτριωθεί με την κοινή Υπουργική απόφαση 1141048/9091/0010/10.1.96 (ΦΕΚ 58/19.1.96/τ.Δ΄).

Ο ΥΠΟΥΡΓΟΣ ΠΕΡΙΒΑΛΛΟΝΤΟΣ, ΧΩΡΟΤΑΞΙΑΣ ΚΑΙ ΔΗΜΟΣΙΩΝ ΕΡΓΩΝ

Έχοντας υπόψη:

1) Τις διατάξεις του Ν. Δ/τος 797/71 «Περί Αναγκαστικών Απαλλοτριώσεων» (ΦΕΚ 1/Α/71).

2) Τις διατάξεις του Π.Δ. 69/88 «Περί Οργανισμού της Γ.Γ.Δ.Ε.» (ΦΕΚ 28/Α).

3) Την εξουσιοδοτική απόφαση του Υπουργού ΠΕ.ΧΩ.Δ.Ε. Δ17/01/79/Φ.2.2.1/24.8.89 (ΦΕΚ 666/Β΄).

4) Τον πίνακα υπολογισμού και παρακατάθεσης των αποζημιώσεων με ημερομηνία 13.6.97 που καθορίστηκαν με την απόφαση 697/13.5.97 για ακίνητα που απαλλοτριώθηκαν με την κοινή υπουργική απόφαση Οικονομικών και ΠΕ.ΧΩ.Δ.Ε. 1141048/9091/0010/10.1.96 (ΦΕΚ 58/19.1.96/τ.Δ΄) για τη διεύρυνση της Ε.Ο. Σταυρού - Ελευσίνας στο τμήμα αυτής από χ.θ. 19 + 9800 μέχρι χ.θ. 21 + 000 στη Κοινότητα Μαγούλας, ειδοποιούμε:

Τα πρόσωπα που έχουν ή αξιώνουν εμπράγματα δικαιώματα στα παραπάνω ακίνητα, ότι η αποζημίωση των εκτάσεων που έχουν απαλλοτριωθεί και των επικειμένων τους όπως σημειώνονται στα σχετικά κτηματολόγια, έχει κατατεθεί στο Ταμείο Παρακαταθηκών και Δανείων, ύστερα από συμψηφισμό των δικαιωμάτων και υποχρεώσεων, με την έκδοση του γραμματίου παρακαταθήκης Νο 4338/2.10.98 για συνολικό ποσό δρχ. 330.858.900.

Η παρακατάθεση της αποζημίωσης έγινε υπέρ των φερομένων ιδιοκτητών και θα καταβληθεί μόνο στα πρόσωπα που θα αναγνωρισθούν δικαιούχοι, σύμφωνα με τις κείμενες διατάξεις.

Η απόφαση αυτή να δημοσιευθεί στην Εφημερίδα της Κυβερνήσεως.

Αθήνα, 5 Οκτωβρίου 1998

Με εντολή Υπουργού
Η Τμηματάρχης
ΕΛ. ΔΗΜΗΤΡΙΟΥ

Αριθ. Δ12/Φ 26/ευην/34686 (4)

Παρακατάθεση αποζημίωσης για ακίνητα που έχουν απαλλοτριωθεί με την απόφαση ΚΥΑ 1075435/4668/0010/6.7.1995 (ΦΕΚ 531/20.7.95/τ.Δ΄) των Υπουργών Οικονομικών και Περιβάλλοντος, Χωροταξίας και Δημοσίων Έργων για την κατασκευή της σήραγγας Ευήνου - Μόρνου, ειδικότερα στη περιοχή Κοκκίνου.

Ο ΥΠΟΥΡΓΟΣ ΠΕΡΙΒΑΛΛΟΝΤΟΣ, ΧΩΡΟΤΑΞΙΑΣ ΚΑΙ ΔΗΜΟΣΙΩΝ ΕΡΓΩΝ

Έχοντας υπόψη:

1. Τις διατάξεις των άρθρων 7 και 8 του Ν.Δ. 797/1971 «για αναγκαστικές απαλλοτριώσεις» (ΦΕΚ 1/1.1.1971/τ.Α΄).

2. Τις διατάξεις του Π.Δ. 69/8.2.88 «Για τον Οργανισμό της Γενικής Γραμματείας Δημοσίων Έργων» (ΦΕΚ 28/16.2.88/τ.Α΄).

3. Τον πίνακα παρακατάθεσης των αποζημιώσεων κατά ιδιοκτησία με ημερομηνία 2.6.98 όπως έχει συνταχθεί σε εκτέλεση της απόφασης 48/ΑΠΜ 8/1997/1998 Μονομελούς Πρωτοδικείου Άμφισσης.

4. Την εξουσιοδοτική απόφαση του Υπουργού ΠΕ.ΧΩ.Δ.Ε. Δ17α/01/79/24.8.89 (ΦΕΚ 666/6.9.89/τ.Β΄), ειδοποιούμε:

Τα πρόσωπα που έχουν ή αξιώνουν εμπράγματα δικαιώματα στα ακίνητα που έχουν απαλλοτριωθεί με την απόφαση που αναφέρεται στο θέμα ότι, η αποζημίωση των εκτάσεων και των επικειμένων τους, όπως σημειώνονται στα σχετικά κτηματολόγια, έχει κατατεθεί στο Ταμείο Παρακαταθηκών και Δανείων Αμφίσσης, με την έκδοση του γραμματείου παρακαταθήκης Νο 013933/15.9.1998 συνολικού ποσού 56.950.416 δραχμών.

Η αποζημίωση έχει κατατεθεί υπέρ των φερομένων ως ιδιοκτητών κατά τις ενδείξεις των σχετικών κτηματολογίων σε συνδυασμό με τις ενδείξεις της καθοριστικής των αποζημιώσεων απόφασης και θα καταβληθεί στα πρόσωπα που θα αναγνωρισθούν δικαιούχοι με απόφαση του Μονομελούς Πρωτοδικείου της περιφέρειας των ακινήτων.

Η απόφαση αυτή να δημοσιευθεί στην Εφημερίδα της Κυβερνήσεως.

Αθήνα, 29 Σεπτεμβρίου 1998

Με εντολή Υπουργού
Ο Τμηματάρχης κ.α.α.
Λ. ΒΛΑΧΟΓΙΑΝΝΗΣ

ΠΟΛΕΟΔΟΜΙΑ

ΑΠΟΦΑΣΕΙΣ

Αριθ. 1737 σχετ. 1268 (5)

Μερική τροποποίηση Ρ.Σ. Πρέβεζας στο Ο.Τ. 60 επί της Λεωφόρου Ειρήνης στην Πρέβεζα.

Ο ΓΕΝΙΚΟΣ ΓΡΑΜΜΑΤΕΑΣ ΠΕΡΙΦΕΡΕΙΑΣ ΗΠΕΙΡΟΥ

Έχοντας υπόψη:

1. Τις διατάξεις του Ν.Δ. της 17.7.23 και ειδικότερα τα άρθρα 3, 9 και 70 αυτού.

2. Τις διατάξεις του Ν. 2508/97 (ΦΕΚ 124Α) και ειδικότερα το άρθρο 25 παρ. 9α.

3. Τις διατάξεις του Ν. 2242/94 (ΦΕΚ 162Α) και ειδικότερα το άρθρο 3 παρ. 1.

4. Τις διατάξεις του άρθρου 9 του Ν. 1577/85 (ΦΕΚ 210Α).

5. Τις αριθμ. 4336/97, 26168/97, 5143/98 αποφάσεις μας.

6. Τη γνωμοδότηση του Δημοτικού Συμβουλίου Πρέβεζας υπ' αριθμ. 239/97.

7. Τη γνωμοδότηση του Περιφερειακού ΣΧΟΠ που διατυπώθηκε στην πράξη 10/8.9.98 (θέμα 5ο), αποφασίζουμε:

1) Την τροποποίηση του Ρ.Σ. Πρέβεζας στο Ο.Τ. 60 με κατάργηση της ονομαζόμενης πρασιάς διότι δεν έχει την έννοια της πρασιάς λόγω της θέσης της παρά τα πλάγια όρια του συγκεκριμένου οικοπέδου, όπως φαίνεται στο θεωρημένο αρμοδίως διάγραμμα κλ. 1:500.

2) Την επιβολή στοάς και στη θέση όπου γίνεται η παρούσα τροποποίηση προκειμένου να εξασφαλίζεται συνέχεια με τη στοά που υπάρχει σε άλλα οικόπεδα.

3) Την επιβολή υποχρεωτικής αποστάσεως τουλάχιστον Δ σύμφωνα με το άρθρο 9 παρ. 4 του ΓΟΚ/85 για τις προσθήκες κατ' επέκταση των κτιρίων που θα γίνουν στο εξής, στο χώρο της καταργούμενης «πρασιάς» ώστε να μην υπάρχει όχληση των ομόρων οικοπέδων.


Με την απόφαση αυτή δεν προκαλείται δαπάνη σε βάρος του Δημοσίου κατά τις διατάξεις του άρθρου 29 του Ν. 2081/92.

Η παρούσα απόφαση να δημοσιευθεί στην Εφημερίδα της Κυβερνήσεως, μαζί με το διάγραμμα.

Ιωάννινα, 22 Σεπτεμβρίου 1998

Ο Γενικός Γραμματέας Περιφέρειας

ΔΗΜ. ΚΑΛΟΥΔΙΩΤΗΣ

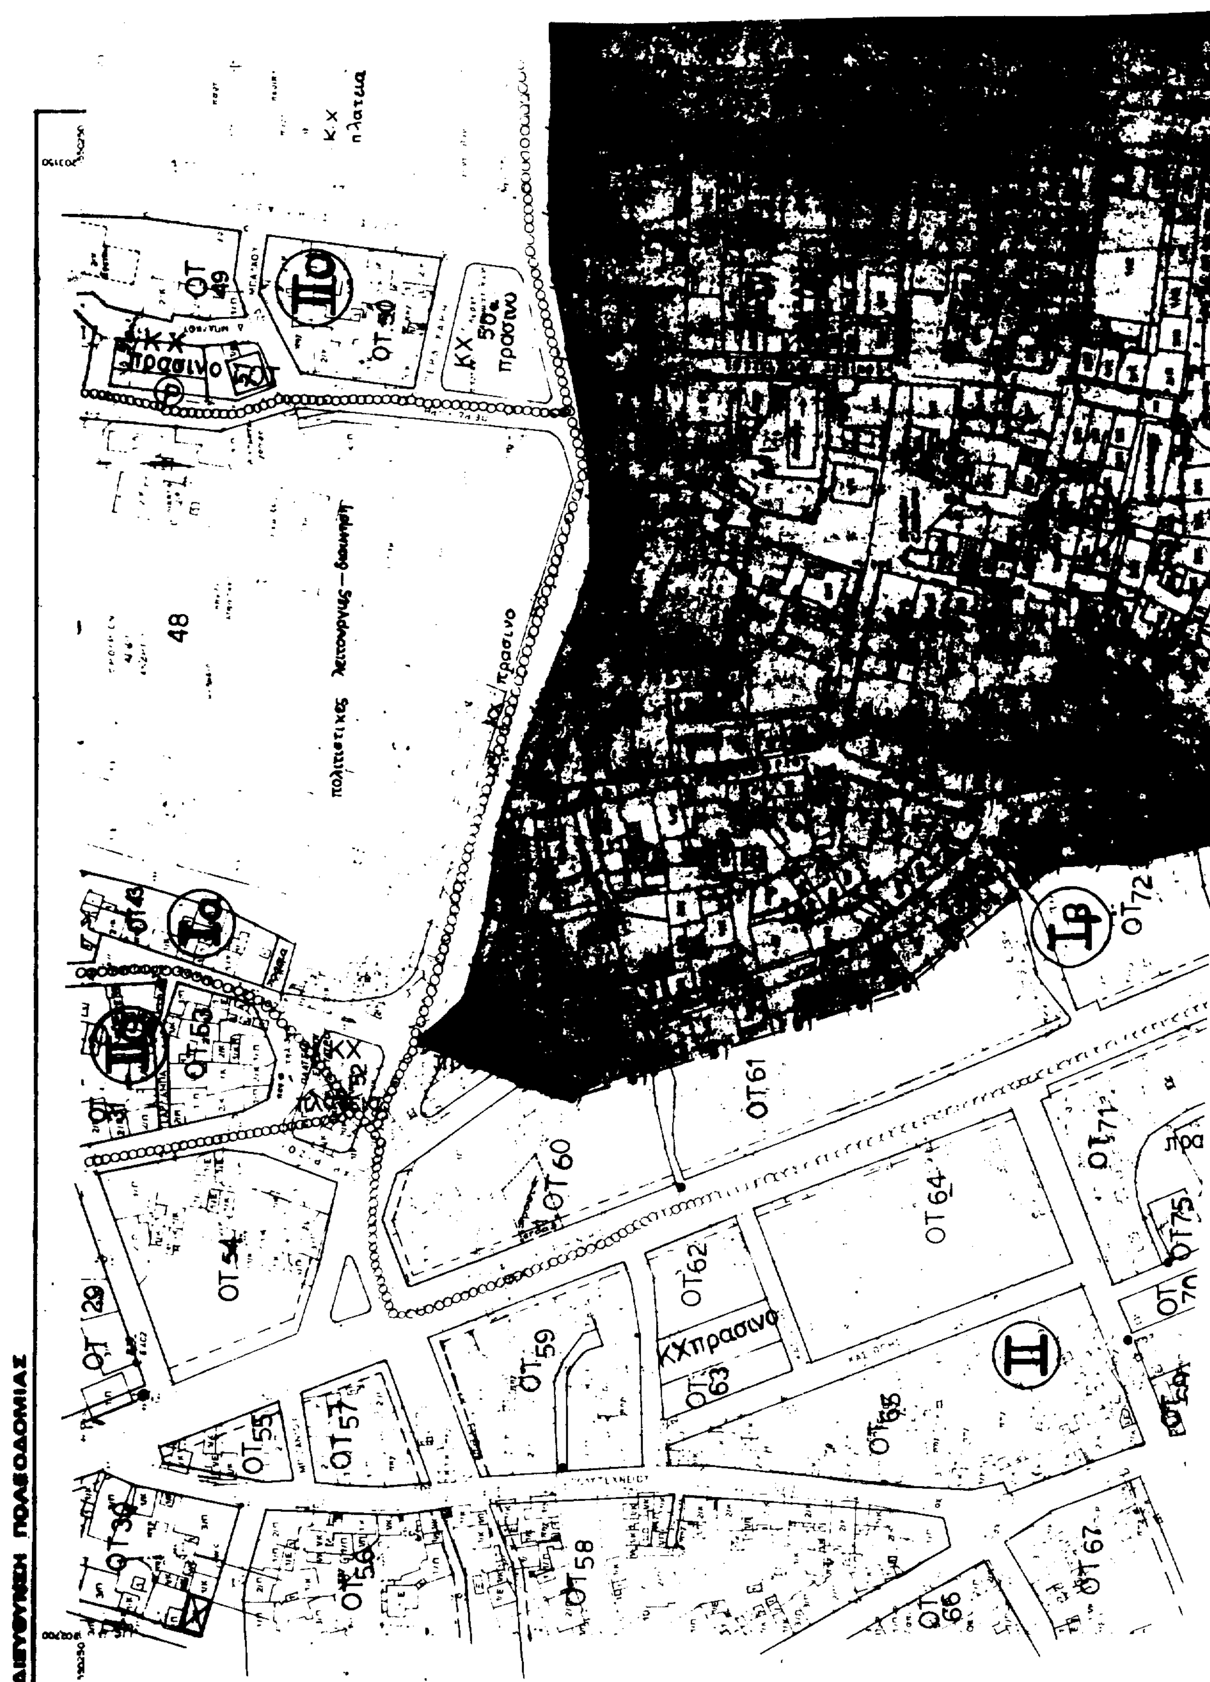
ΔΙΕΥΘΥΝΣΗ ΠΟΛΕΟΔΟΜΙΑΣ
ΚΧ πλατεια
ΟΤ 49
ΟΤ 50
ΚΧ πρασινο
ΚΧ 50% πρασινο
48
πολιτιστικες λειτουργιες—διοικηση
ΚΧ πρασινο
ΟΤ 43
ΟΤ 53
ΟΤ 54
ΟΤ 29
ΟΤ 55
ΟΤ 57
ΟΤ 30
ΟΤ 56
ΟΤ 58
ΟΤ 59
ΟΤ 60
ΟΤ 61
ΟΤ 62
ΚΧπρασινο
ΟΤ 63
ΟΤ 64
ΟΤ 65
ΟΤ 66
ΟΤ 67
ΟΤ 71
ΟΤ 72
ΟΤ 75
ΟΤ 70
II



Αριθ. ΤΚ 1741/98 (6)

Χαρακτηρισμός δρόμου που συνδέει την οικιστική ενότητα του Αγ. Ιωάννη Κεραμιδίου με την επαρχιακή οδό Καμαρίου - Κεραμιδίου Ν. Μαγνησίας ως κυριότερου κοινοτικού και μοναδικού.

Ο ΝΟΜΑΡΧΗΣ ΜΑΓΝΗΣΙΑΣ

Έχοντας υπόψη:

1) Τις διατάξεις του Π. Δ/τος 24.5.85 (ΦΕΚ 270/Δ΄) δόμηση εκτός σχεδίου και ειδικότερα του άρθρου 1 παραγρ. 2.

2) Την υ π' αριθμ. 30/98 απόφαση Κοινοτικού Συμβουλίου Κεραμιδίου με την οποία προτείνεται ο συγκεκριμένος χαρακτηρισμός δρόμου ως κυριότερου κοινοτικού και μοναδικού.

3) Την υπ' αριθμ. 940/27.8.98 βεβαίωση της Κοινότητας Κεραμιδίου ότι ο δρόμος έχει διανοιχθεί από το έτος 1982.

4) Την υπ' αριθμ. 15/3.9.98 θέμα 6ο γνωμοδότηση του Συμβουλίου Χωροταξίας Οικισμού και Περιβάλλοντος Ν.Α. Μαγνησίας.

Και επειδή ο συγκεκριμένος δρόμος που συνδέει την οικιστική ενότητα του Αγ. Ιωάννη Κεραμιδίου με την επαρχιακή οδό Καμαρίου - Κεραμιδίου είναι και κυριότερος και μοναδικός, αποφασίζουμε:

Χαρακτηρίζουμε τον δρόμο που συνδέει την οικιστική ενότητα του Αγίου Ιωάννη Κεραμιδίου με την επαρχιακή οδο Καμαρίου - Κεραμιδίου ως κυριότερο κοινοτικό και μοναδικό, όπως αυτός σημειώνεται με πορτοκαλί χρώμα στο διάγραμμα με κλίμακα 1:5000 που έχει θεωρηθεί από τον Διευθυντή ΠΕ.ΧΩ.Δ.Ε. στις 25.9.98 και αποτελεί αναπόσπαστο μέρος της απόφασης αυτής.

Από τις διατάξεις της απόφασης αυτής δεν προκαλείται δαπάνη σε βάρος του προϋπολογισμού της Κοινότητας Κεραμιδίου.


Η απόφαση αυτή να δημοσιευθεί στην Εφημερίδα της Κυβερνήσεως και ισχύει από την ημερομηνία δημοσίευσης.


Αμέσως μετά τη δημοσίευση της παρούσας στην Εφημερίδα της Κυβερνήσεως ακριβές αντίγραφο του διαγράμματος που την συνοδεύει θα αναρτηθεί στον πίνακα ανακοινώσεων του Τμήματος Κτηματολογίου και Τοπογραφικών Εφαρμογών Ν. Μαγνησίας, στην οδό Ιωλκού 76 επί 15ήμερο, για να λάβουν γνώση οι ενδιαφερόμενοι.

Βόλος, 28 Σεπτεμβρίου 1998

Ο Νομάρχης

ΠΑΝΑΓΙΩΤΗΣ ΣΚΟΤΙΝΙΩΤΗΣ

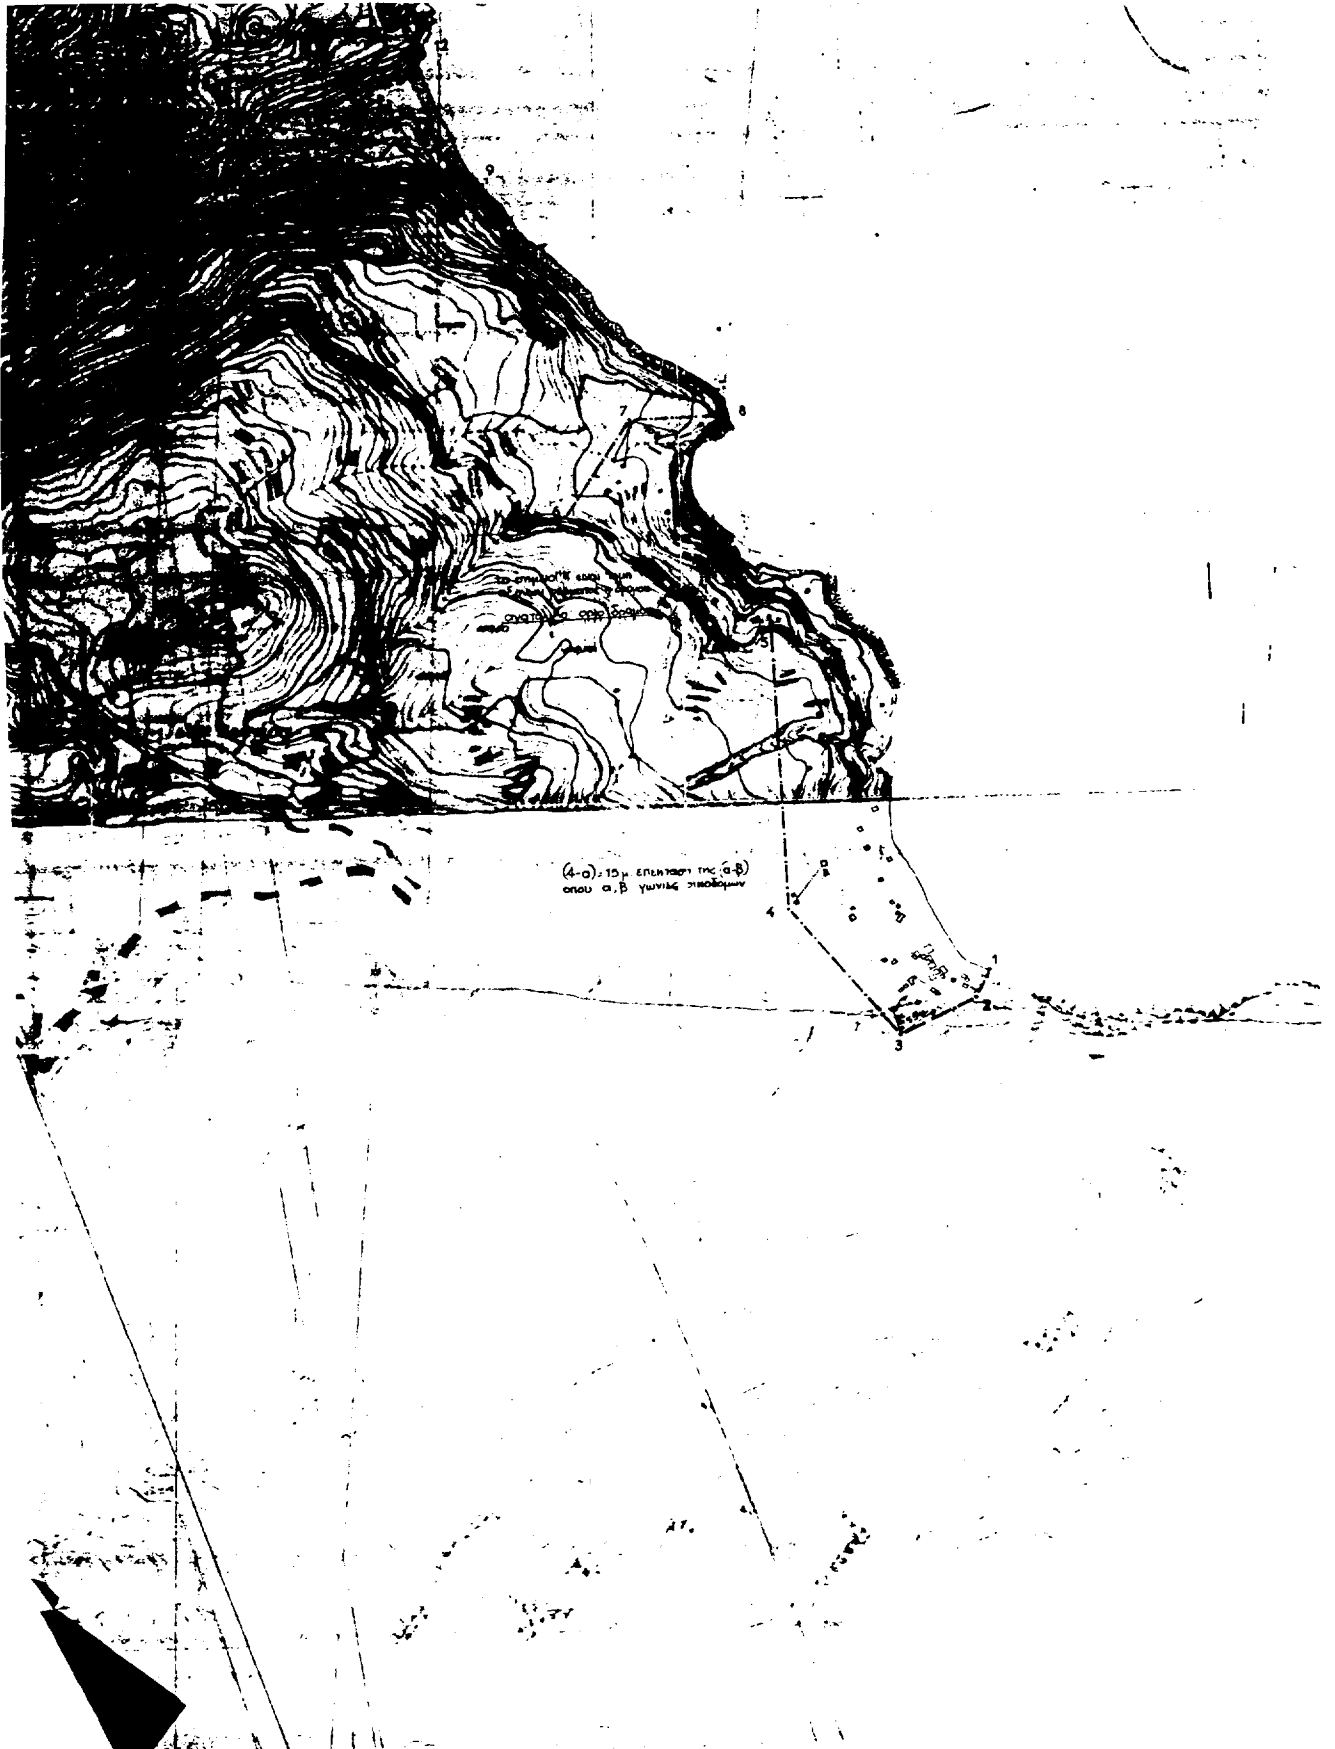
(4-α): 15μ επεκταση της (α-β)
οπου α, β γωνιες οικοδομων

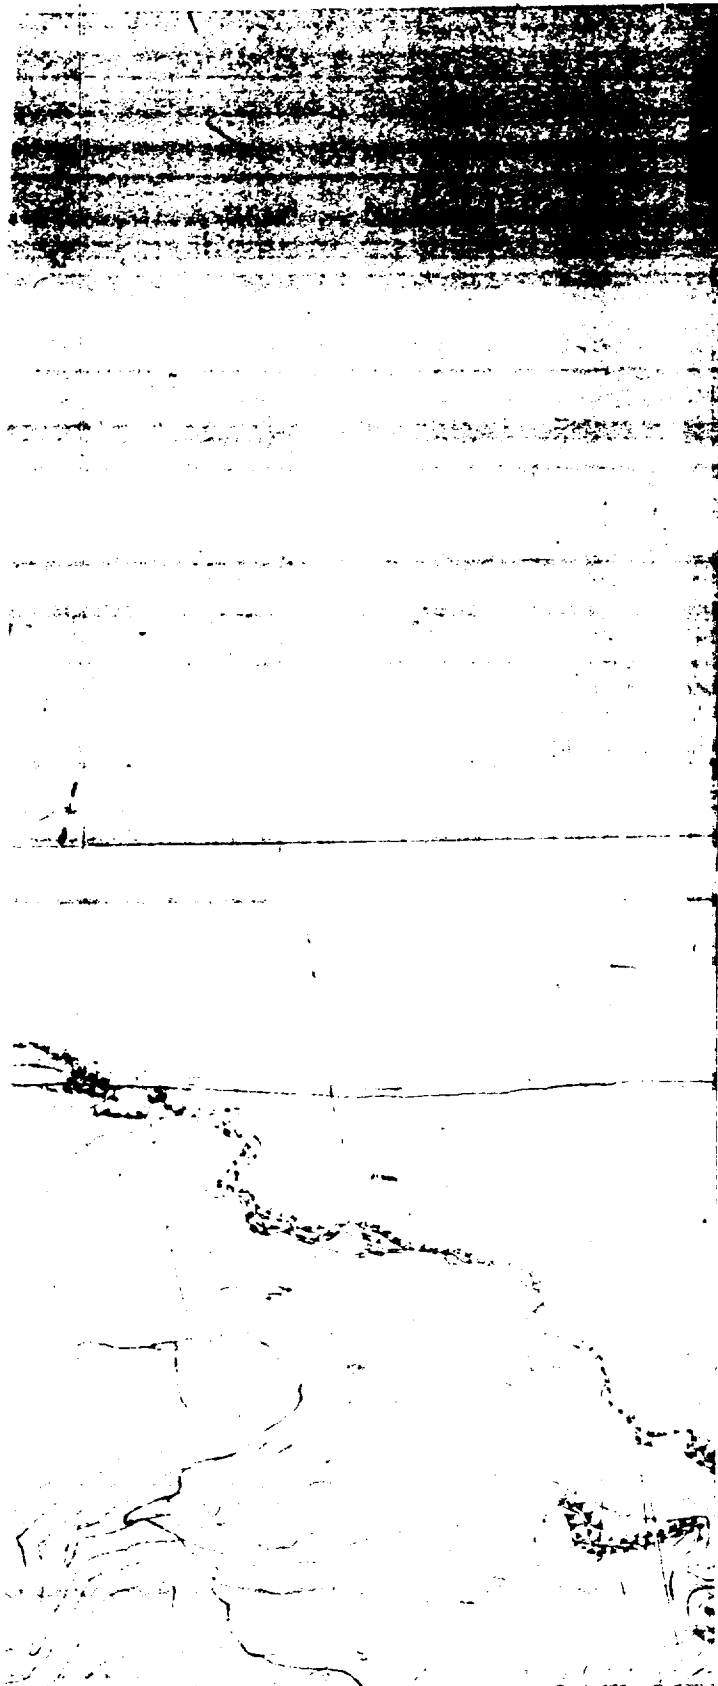

Περιγραφη

Ο οικισμος Καμαριου της κοινότητας μας οριοθετήθηκε με την υπ' αριθ 2016/3 6 86 απόφαση Νομάρχου Μαγνησίας (ΦΕΚ 786/9 9 86 Δ'), σε δύο ανεξάρτητες οικιστικές ενοτητες αυτην του Καμαρίου - Αγριλιάς και αυτήν του Αγ Ιωάννου, με τα στοιχεία
1-2-3-4-5-6-7-8-1 και 9-10-11-12-9
Στην κυρίως οικιστική ενότητα Καμαρίου - Αγριλιάς προσεγγίζει η επαρχιακη οδός αρ 22 του Β.Δ της 8 2.56 (ΦΕΚ 47Α')
Στην οικιστική ενότητα Αγ Ιωάννου προσεγγίζει οδός αμαξιτή που εξικνείται από την ως άνω επαρχιακή οδό συνολικού μήκους 1250 μ περίπου μέχρι το κέντρο του οριοθετημένου τμηματος, όπως αυτή φαίνεται στο παρόν διάγραμμα με τα στοιχεία Α-Β
Σε εφαρμογή των διατάξεων του άρθρου 1 § 2β του Π Δ της 24/31 5 85 (ΦΕΚ 270 Δ').
Περί «όρων δόμησης οικοπέδων εκτός σχεδίου» φρονούμε ότι η οδός Α-Β πληροί τις προυποθέσεις αναγνώρισής της ως μοναδικής οδού συνδέουσας την απομονωμένη οικιστική ενότητα του Αγ. Ιωάννου Καμαρίου με την επαρχιακή οδό αρ 22

Σημειωση Ο παρών χάρτης αποτελεί αντίγραφο της απόφασης οριοθέτησης του οικισμού

ΕΘΝΙΚΟ ΤΥΠΟΓΡΑΦΕΙΟ
Για τεχνικούς λόγους στο σχεδιάγραμμα έγινε σμίκρυνση κατά ποσοστό 40 %

ΕΛΛΗΝΙΚΗ ΔΗΜΟΚΡΑΤΙΑ
ΝΟΜΑΡΧΙΑΚΗ ΑΥΤΟΔΙΟΙΚΗΣΗ ΜΑΓΝΗΣΙΑΣ
Δ/ΝΣΗ ΠΕ.ΧΩ.Π.Ε
ΤΜΗΜΑ ΠΟΛΕΟΔΟΜΙΑΣ ΚΑΙ ΠΟΛΕΟΔΟΜΙΚΩΝ ΕΦΑΡΜΟΓΩΝ

ΧΑΡΑΚΤΗΡΙΣΜΟΣ ΔΡΟΜΟΥ ΠΟΥ ΣΥΝΔΕΕΙ ΤΗΝ ΟΙΚΙΣΤΙΚΗ ΕΝΟΤΗΤΑ "ΑΓ ΙΩΑΝΝΗΣ" ΚΕΡΑΜΙΔΙΟΥ ΜΕ ΤΗΝ ΕΠΑΡΧΙΑΚΗ ΟΔΟ ΚΑΜΑΡΙΟΥ-ΚΕΡΑΜΙΔΙΟΥ ΩΣ ΚΥΡΙΟΤΕΡΟΥ ΚΟΙΝΟΤΙΚΟΥ ΚΑΙ ΜΟΝΑΔΙΚΟΥ
ΚΛΙΜΑΚΑ 1:500

ΘΕΩΡΗΣΗ
Ο Δ/ΝΤΗΣ ΠΕ.ΧΩ.Π.Ε.
ΒΟΛΟΣ 24-9-98

ΜΑΓΓΟΣ ΒΑΙΟΣ
ΑΡΧΙΤ. ΜΗΧΑΝΙΚΟΣ

ΠΕΡΙΛΗΨΗ ΑΠΟΦΑΣΗΣ

Χαρακτηρίζουμε τον δρόμο που συνδέει την οικιστική ενότητα του Αγίου Ιωάννη Κεραμιδίου με την επαρχιακή οδό Καμαρίου - Κεραμιδίου ως κυριότερο Κοινοτικό και μοναδικό οπως αυτός σημειώνεται με πορτοκαλί χρώμα στο διάγραμμα με κλίμακα 1:5000 που έχει θεωρηθεί από τον Δ/ντη και αποτελεί αναπόσπαστο μέρος της απόφασης αυτής.

Εγκρίνεται ως παράρτημα της ΤΚ 1741 απόφασης
ΒΟΛΟΣ 21-9-1998

Ο ΝΟΜΑΡΧΗΣ ΜΑΓΝΗΣΙΑΣ

ΠΑΝΑΓΙΩΤΗΣ ΣΚΟΤΙΝΙΩΤΗΣ

ΦΕΚ .... τεύχος Δ